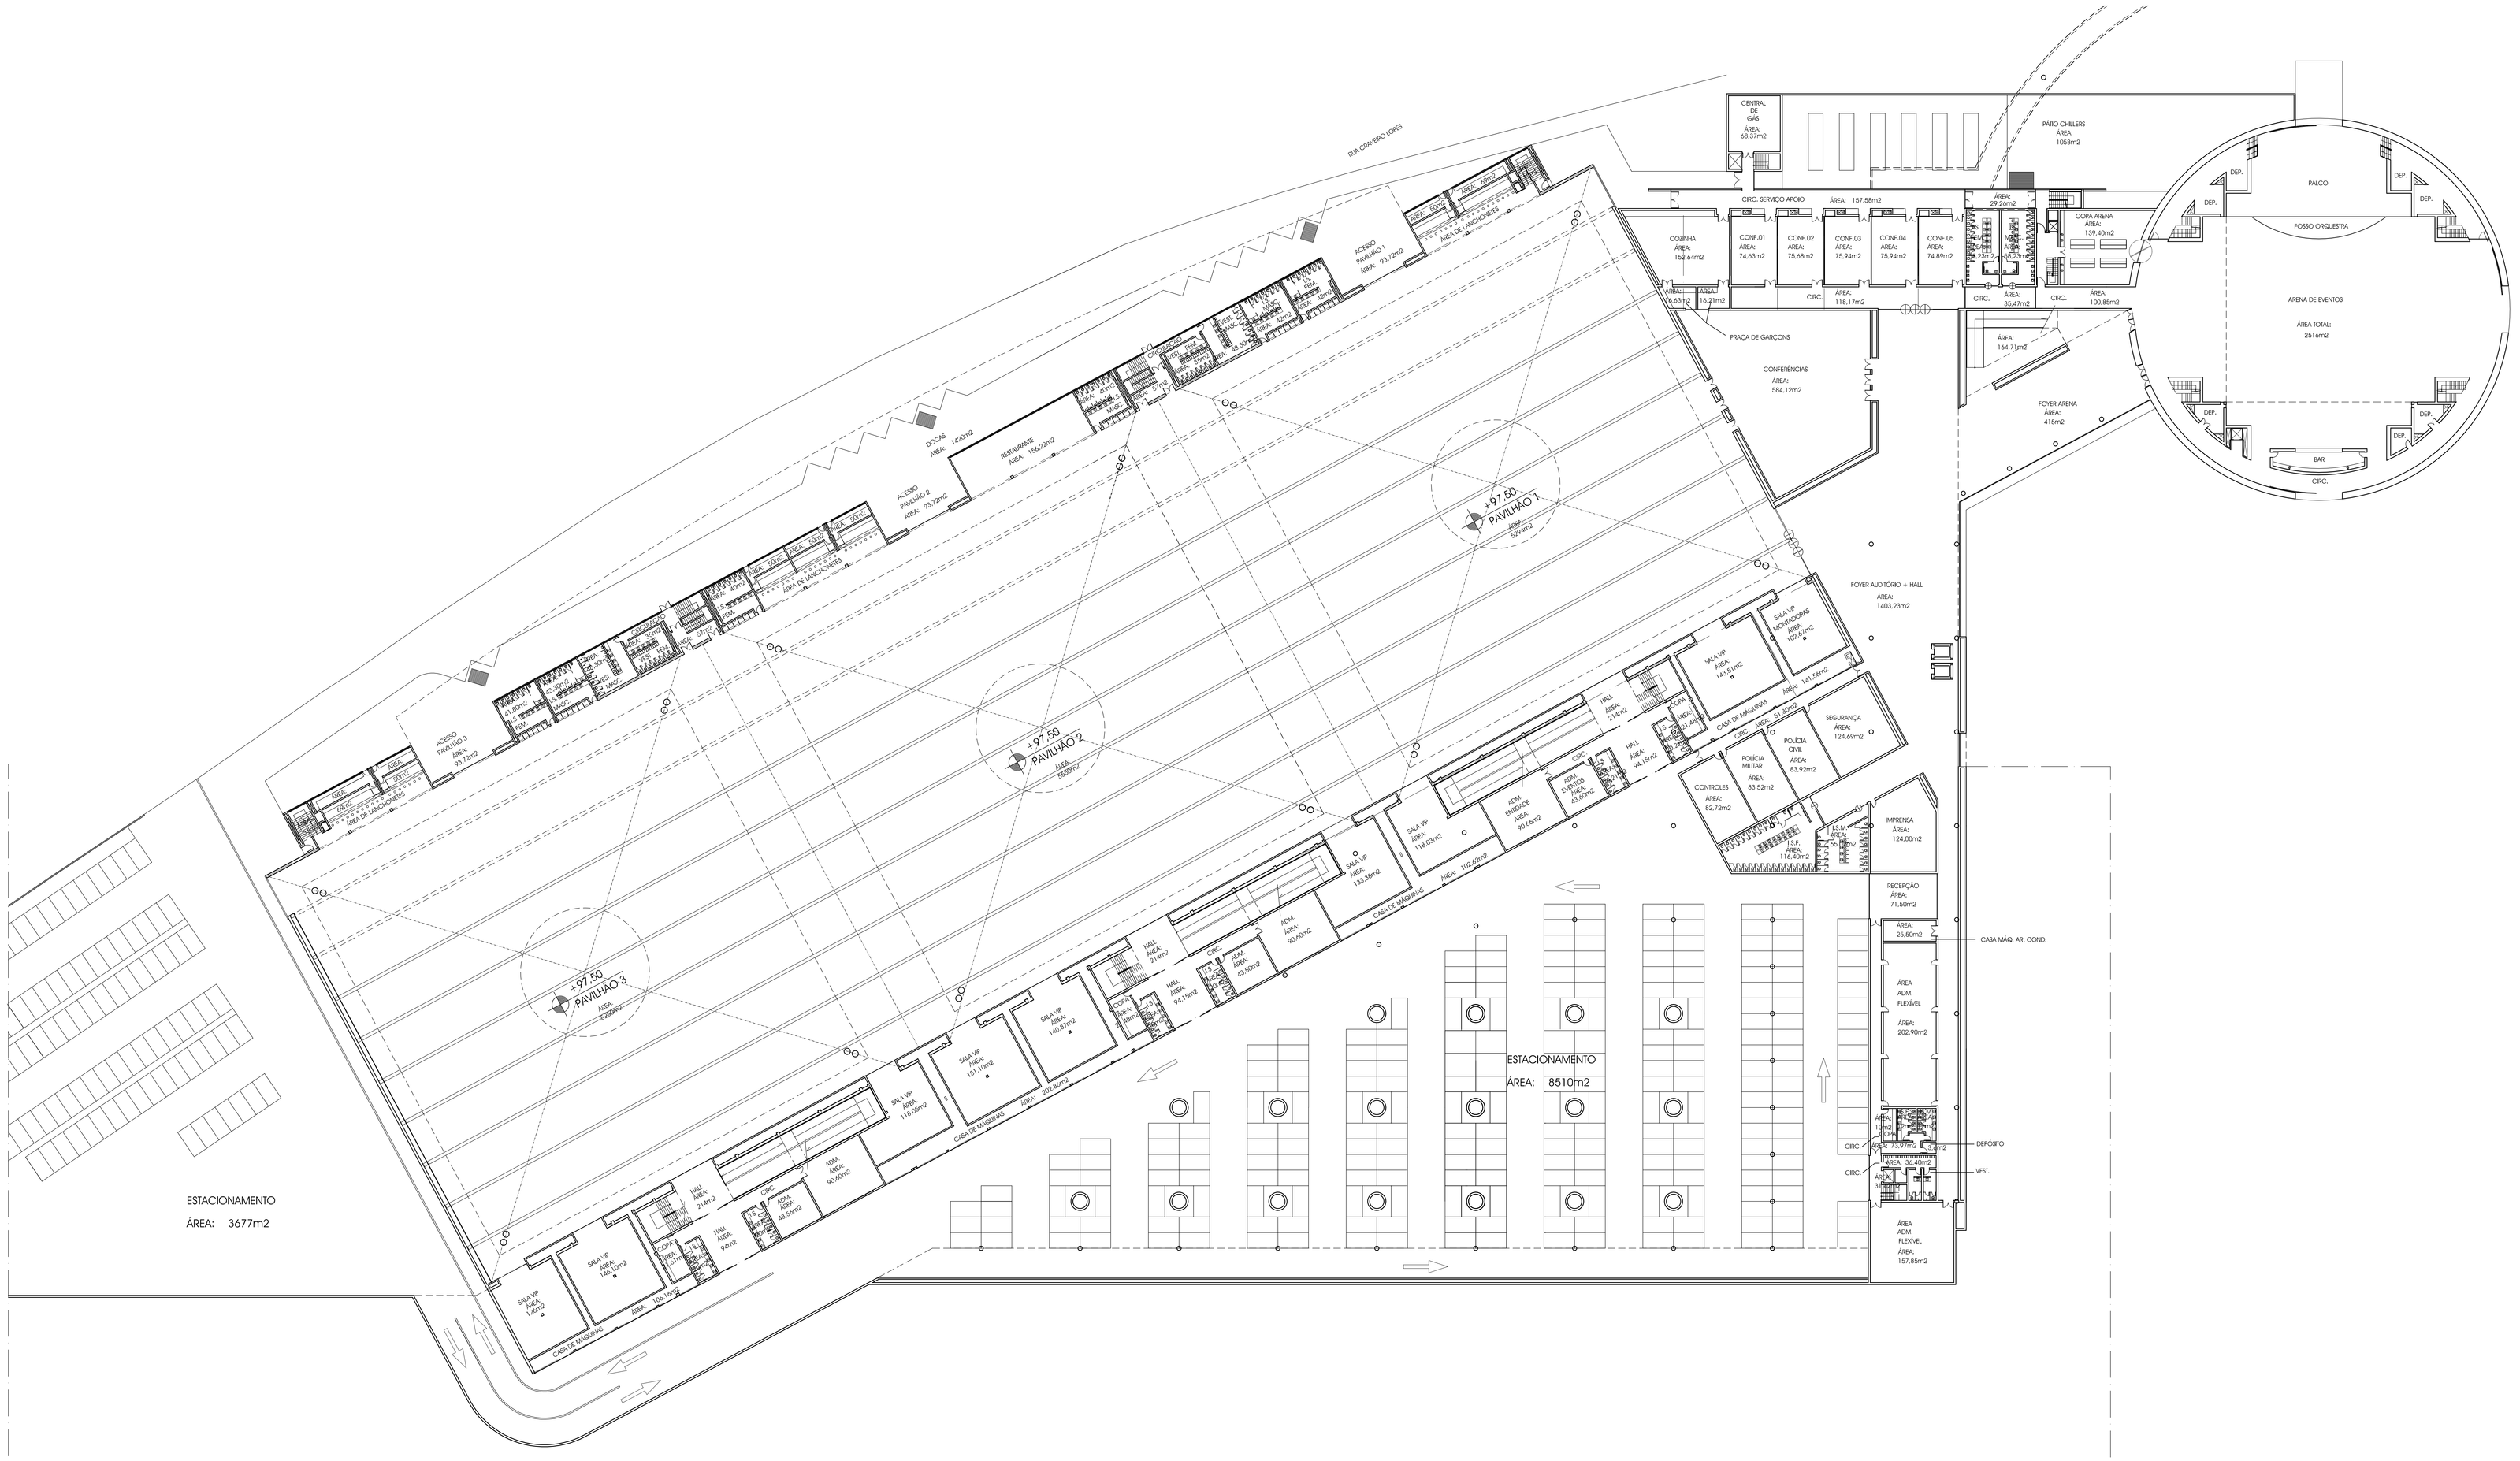

PLANTA PRIMEIRO PAVIMENTO

ÁREA: SEM ESCALA

OBSERVACOES

REV.	DATA	DESCRICAO DA MODIFIC. E/OU REVISAO

Coelho Penna Arquitetos & Advogados

AUTORIA DO PROJETO

GUSTAVO PENNA

CREA-MG 106.620 - D 181.843

EQUIPE DE TRABALHO

ARQUITETOS:

JULIANA COURI
LAURA PENNA
LAURA CARAM
LETICIA DE PAULA CARNEIRO
MAYSA RODRIGUES
NORBERTO BAMBOZZI

ESTAGIÁRIOS:

ANDRÉ ALMEIDA MAGALHÃES
MÔNICA YAEMI TINOCO OGURA
RENATO MELO

EXECUÇÃO

SUPERVISÃO DO PROJETO

APROVAÇÃO: DEPT. SUPTA. SP

EMPREENDIMENTO: PARQUE BOLIVAR DE ANDRADE
CENTRO DE FEIRAS E EXPOSICOES DE MINAS GERAIS - BELO HORIZONTE

CONTEÚDO: PROJETO EXECUTIVO
PLANTA 1° PAVIMENTO (NIVEL 97,50)

DATA: ABRIL/2005

PROJ. CODIGO: 01/03

DEOP–MG

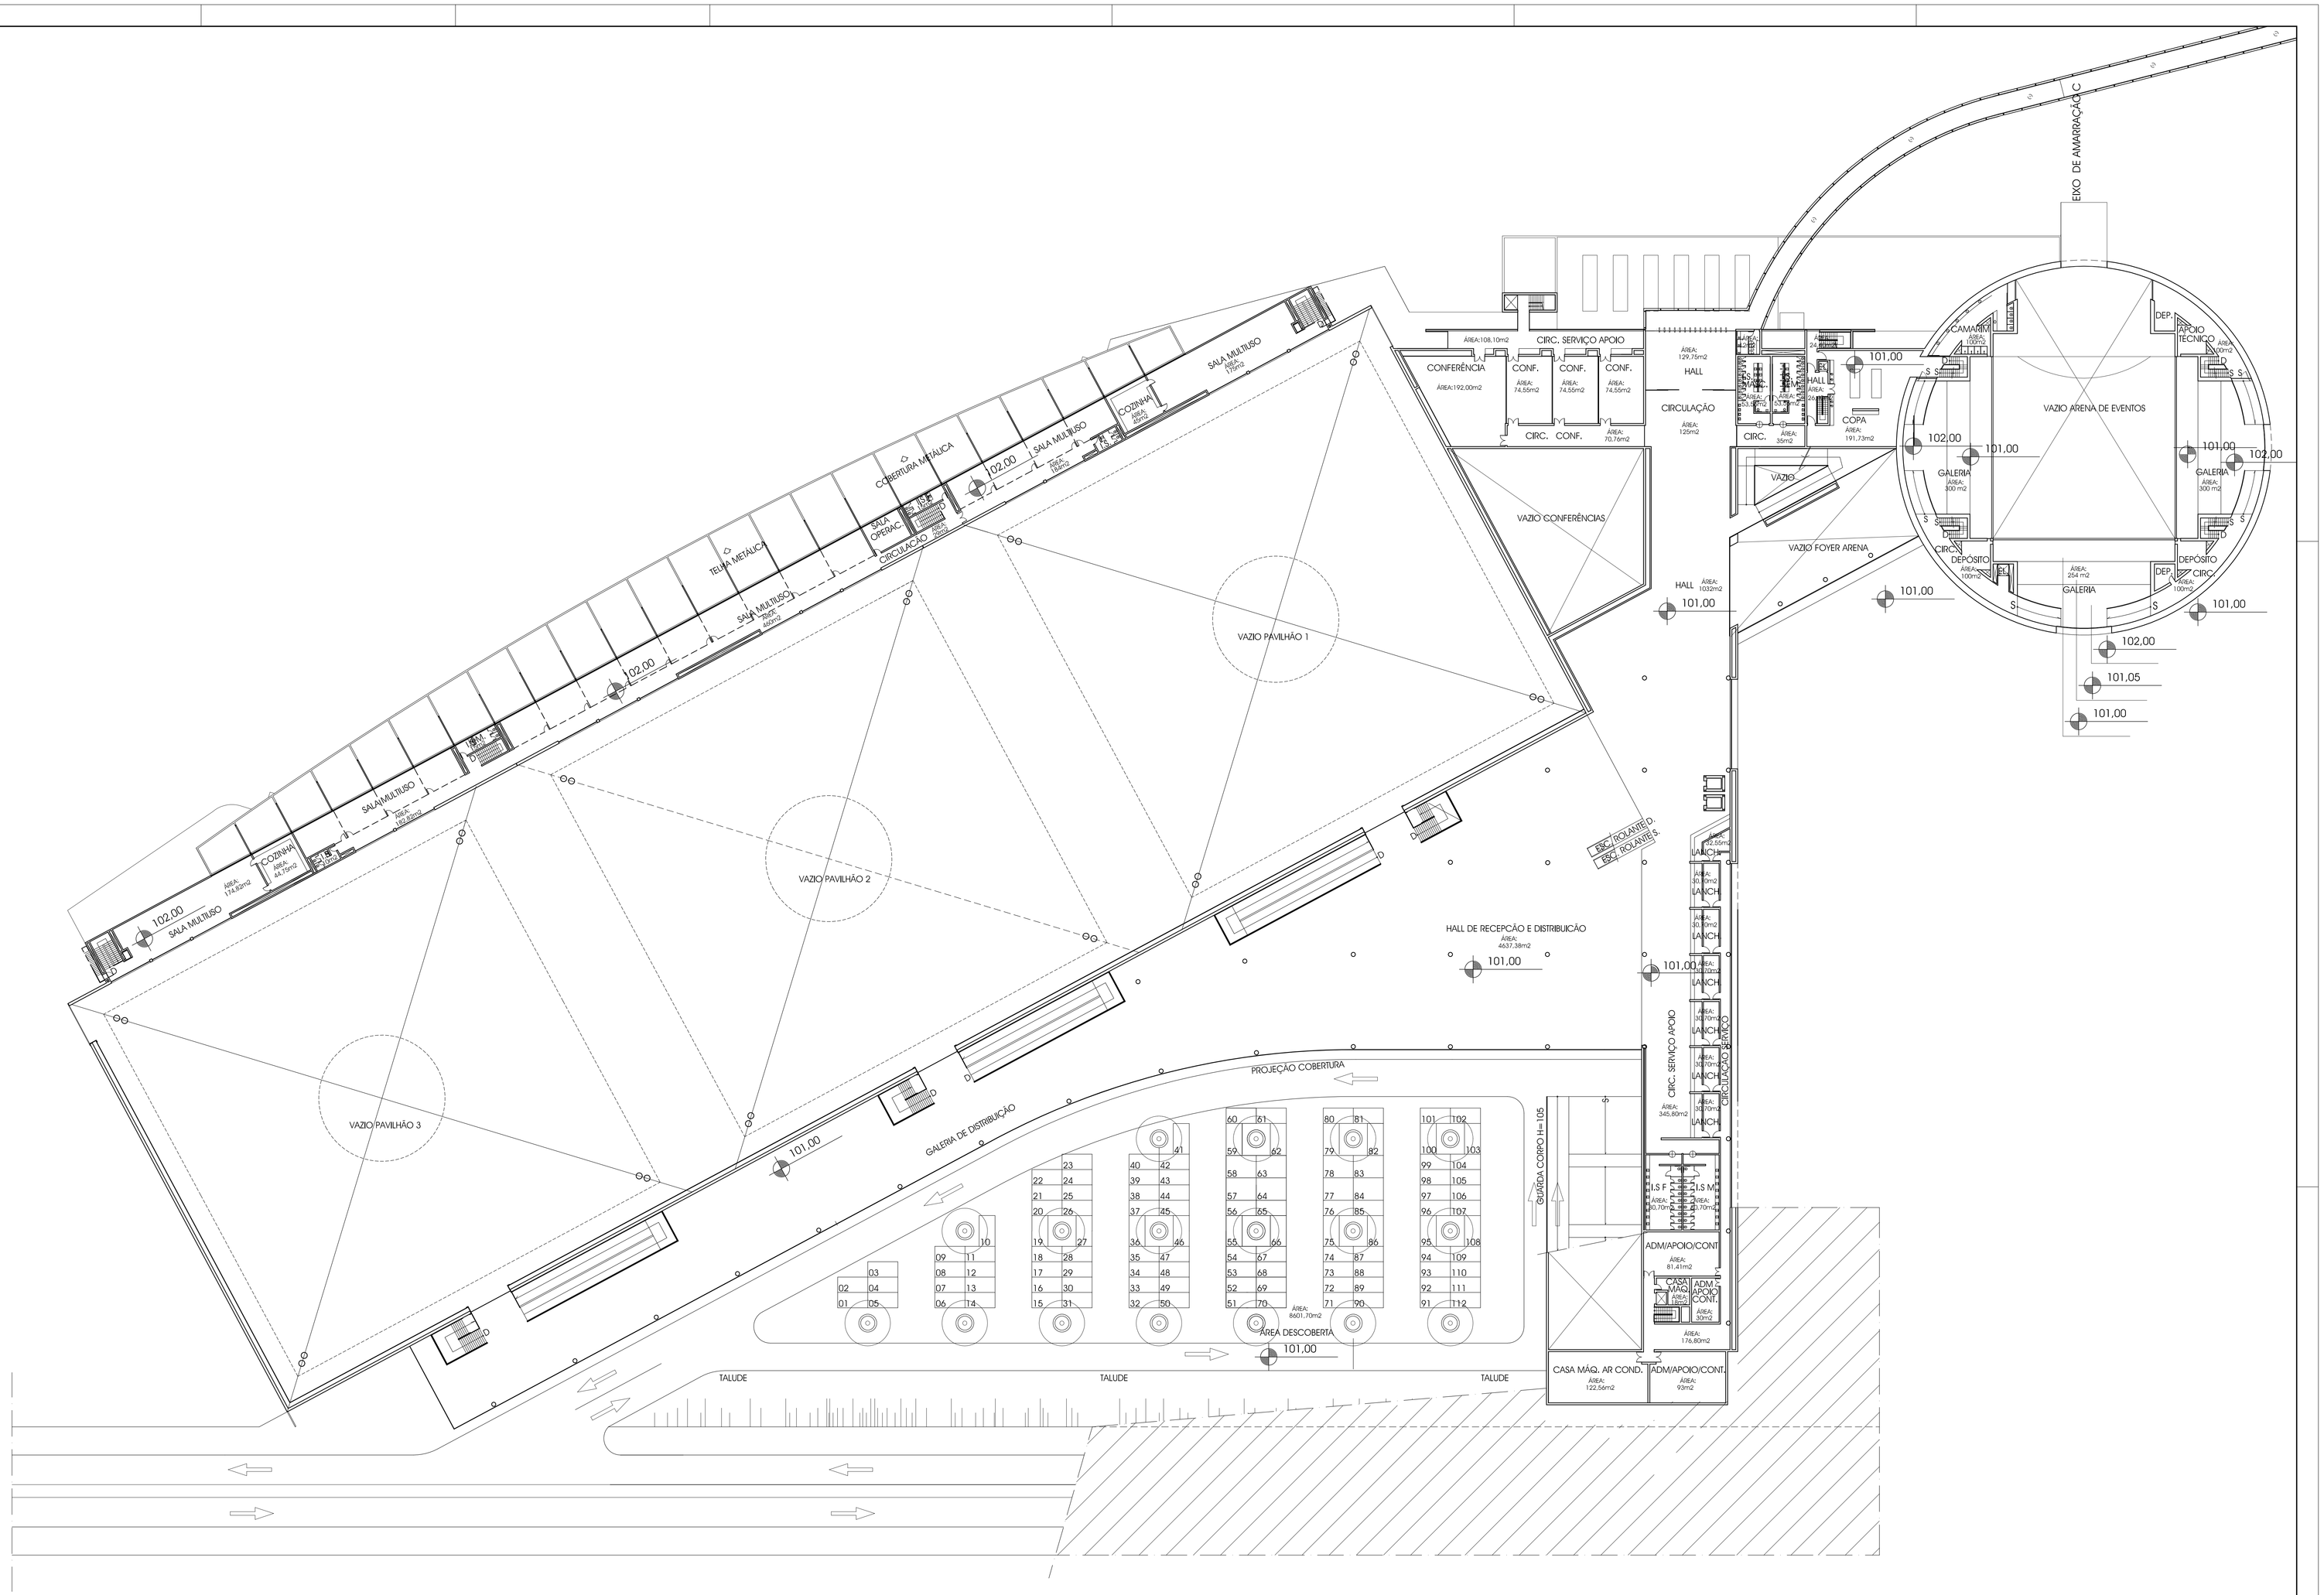

OBSERVACOES

REV.	DATA	DESCRICAO DA MODIFIC. E/OU REVISAO

AUTORIA DO PROJETO

GUSTAVO PENNA
CREA nº 106620 - 4ª REGIÃO

Caetano Penna Arquitetos & Advogados

ESQUIPE DE TRABALHO

ARQUITETOS:
JULIANA COURI
LAURA PENNA
LAURA CARAM
LETICIA DE PAULA CARNEIRO
MAYSA RODRIGUES
NORBERTO BAMBOZZI

ESTAGIARIOS:
ANDRÉ ALMEIDA MAGALHÃES
MÔNICA YAEMI TINOCO OGURA
RENATO MELO

EXECUÇÃO

SUPERVISAO DO PROJETO

ARQUIVADO: DPI | DATA | CP

EMPREENDIMENTO: PARQUE BOLIVAR DE ANDRADE
CENTRO DE FEIRAS E EXPOSICOES DE MINAS GERAIS - BELO HORIZONTE

CONTEÚDO: PROJETO EXECUTIVO
PLANTA 2° PAVIMENTO (NIVEL 97,50)

DATA: ABRIL/2005

FOLHA: 02/03

DEOP-MG

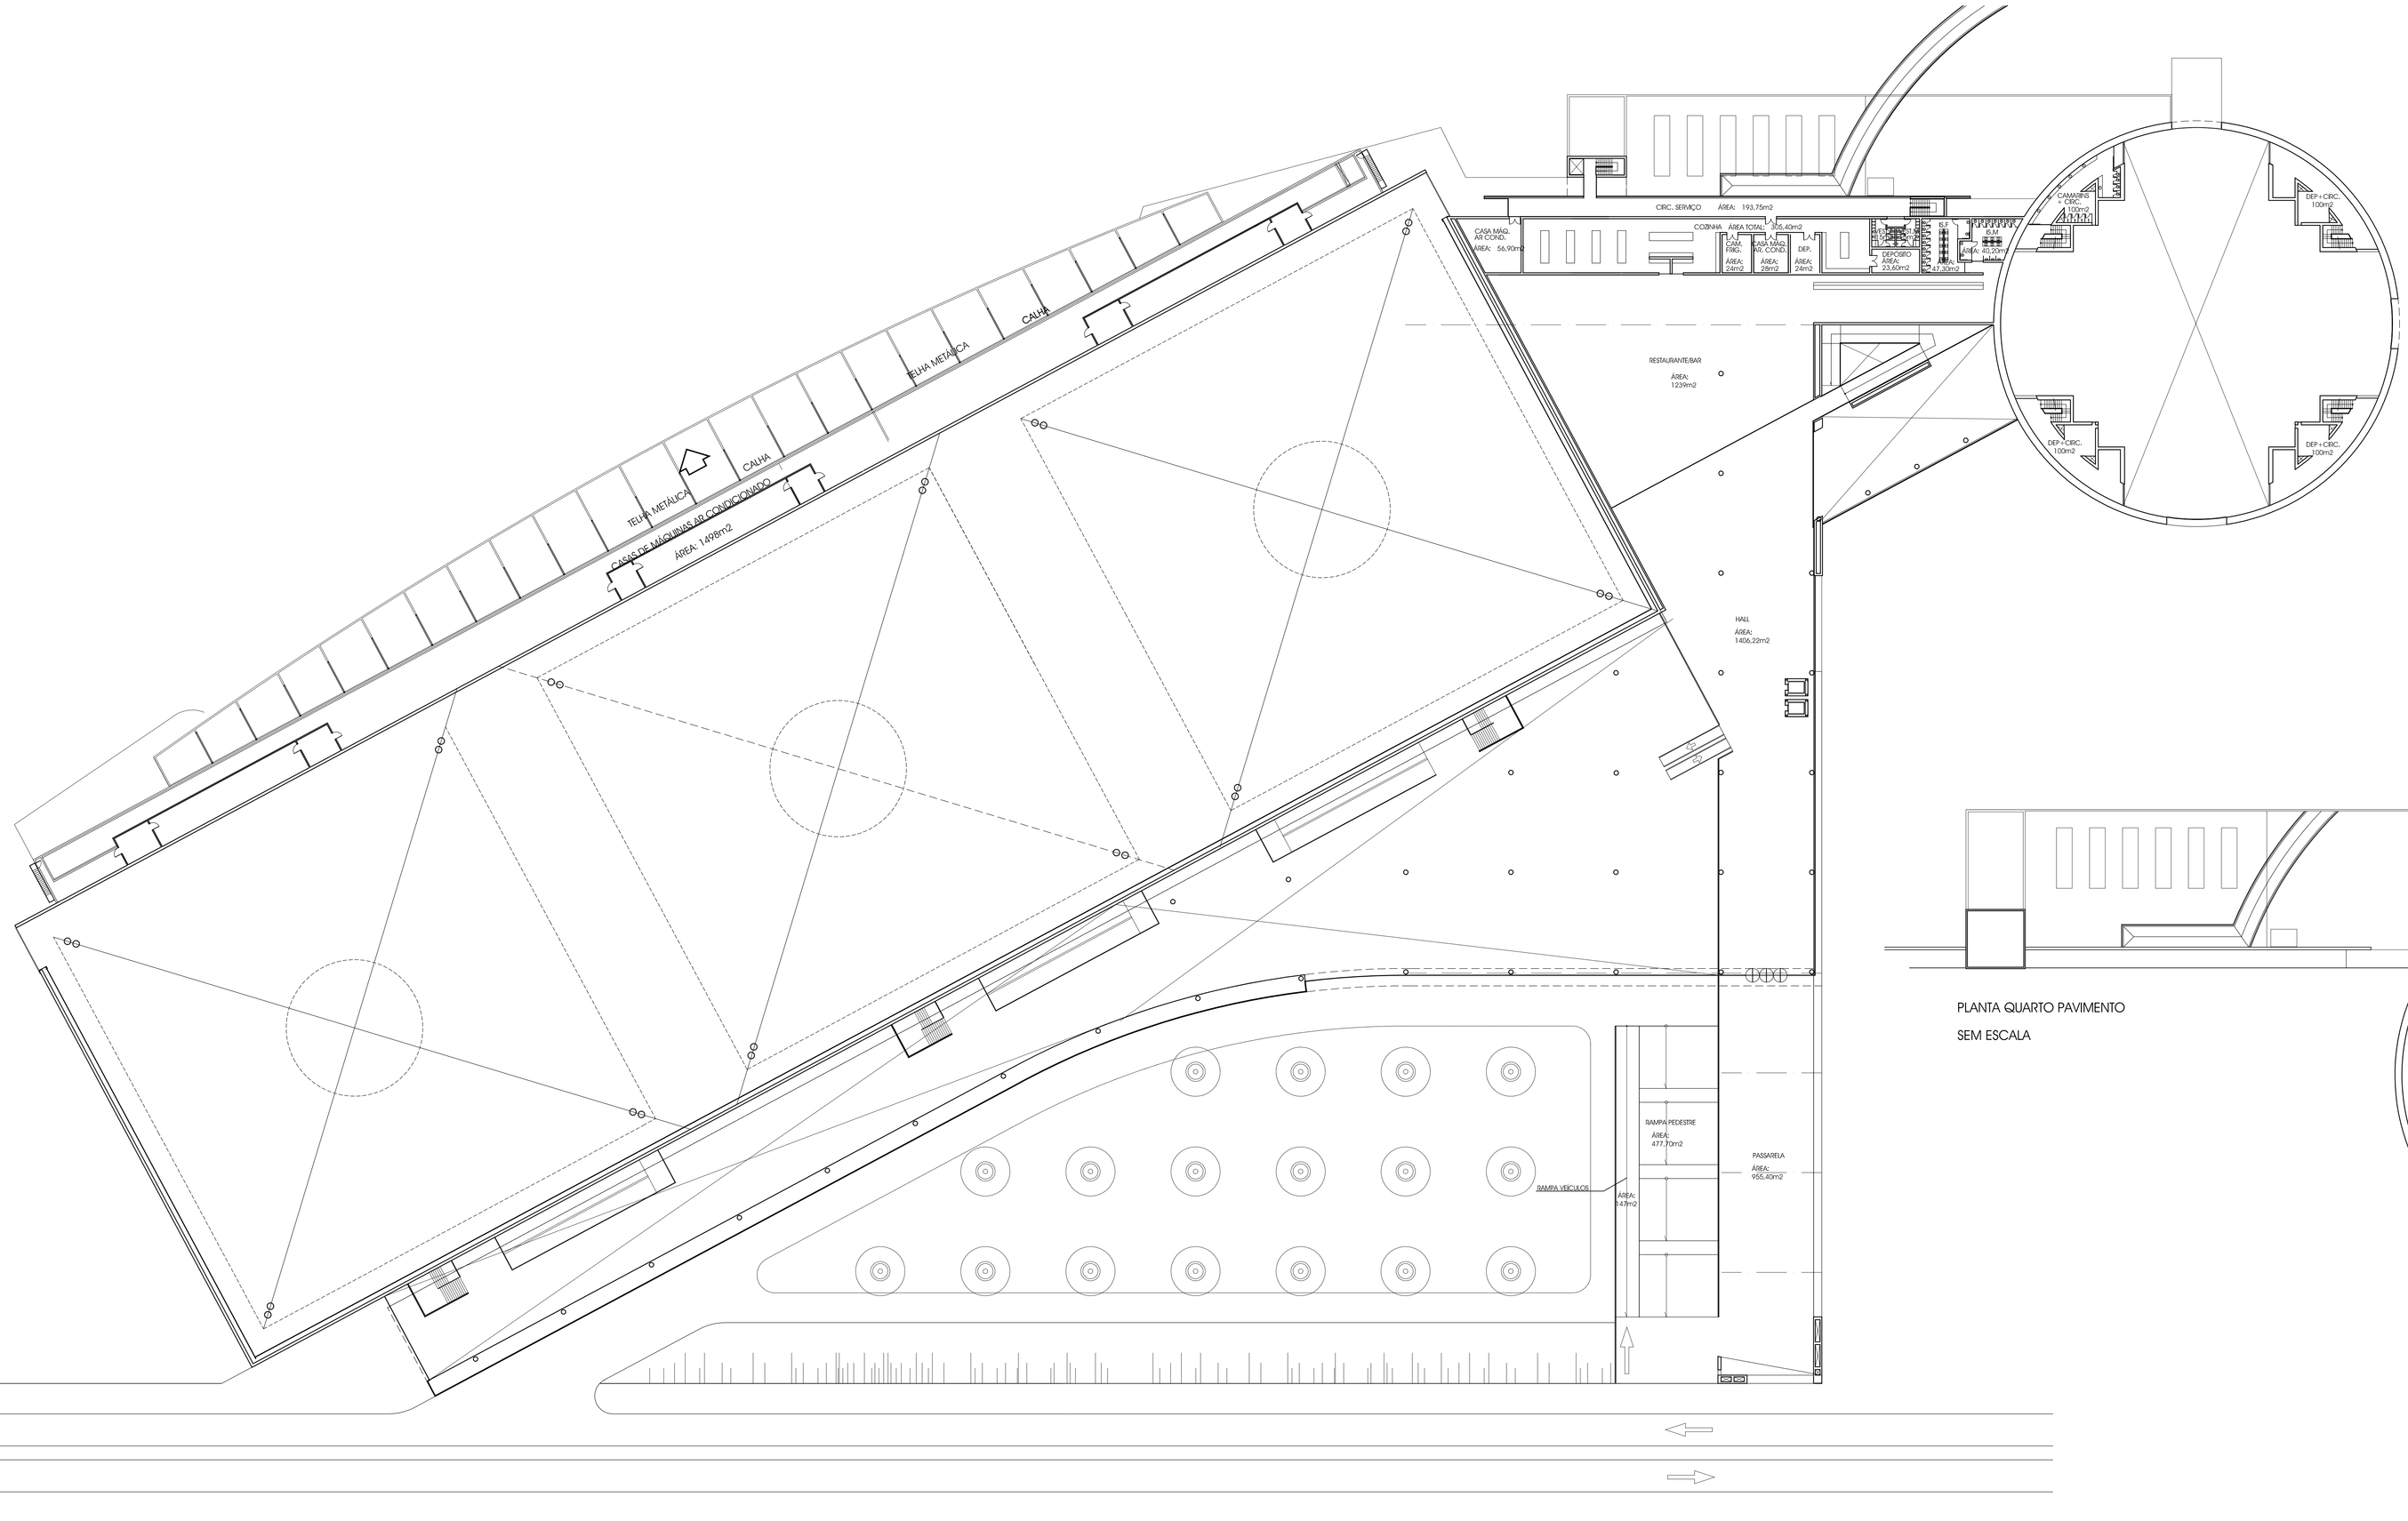

PLANTA TERCEIRO PAVIMENTO

SEM ESCALA

PLANTA QUARTO PAVIMENTO

SEM ESCALA

OBSERVACOES		REV.	DATA	DESCRICAO DA MODIFIC., E/OU REVISAO			
		01	03.06.05	ALTERAÇÃO NO LAY OUT DA COZINHA, DA CASA DE MÁQUINA DO AR-COND, DOS BANHEIROS E INCLUSÃO DE VESTIÁRIOS			

AUTORIA DO PROJETO

GUSTAVO PENNA
CREA-Nº 10542/D - 4ª REGIÃO

Gustavo Penna Arquiteto & Associados

EQUIPE DE TRABALHO

ARQUITETOS:
JULIANA COURI
LAURA PENNA
LAURA CARAM
LETICIA DE PAULA CARNEIRO
MARISA RODRIGUES
NORBERTO BAMBOZZI

ESTAGIÁRIOS:
ANDRÉ ALMEIDA MAGALHÃES
MONICA YUEMI TAOCCO OGUIRA
RENATO MELO

EXECUÇÃO

SUPERVISÃO DO PROJETO

GERÊNCIAS: GERAL | SPJ | CP

EMPREENDIMENTO: PARQUE BOLIVAR DE ANDRADE
CENTRO DE FEIRAS E EXPOSICOES DE MINAS GERAIS - BELO HORIZONTE

CONTEÚDO: PROJETO EXECUTIVO
PLANTA 3° e 4° PAVIMENTO

DATA: JULHO/2005
CODIGO:
FOLHA: 03/03
PROJETO:

DEOP—MG