


MEDIANTE AVALIAÇÃO DA COORDENAÇÃO / SUPERVISÃO / GERÊNCIA

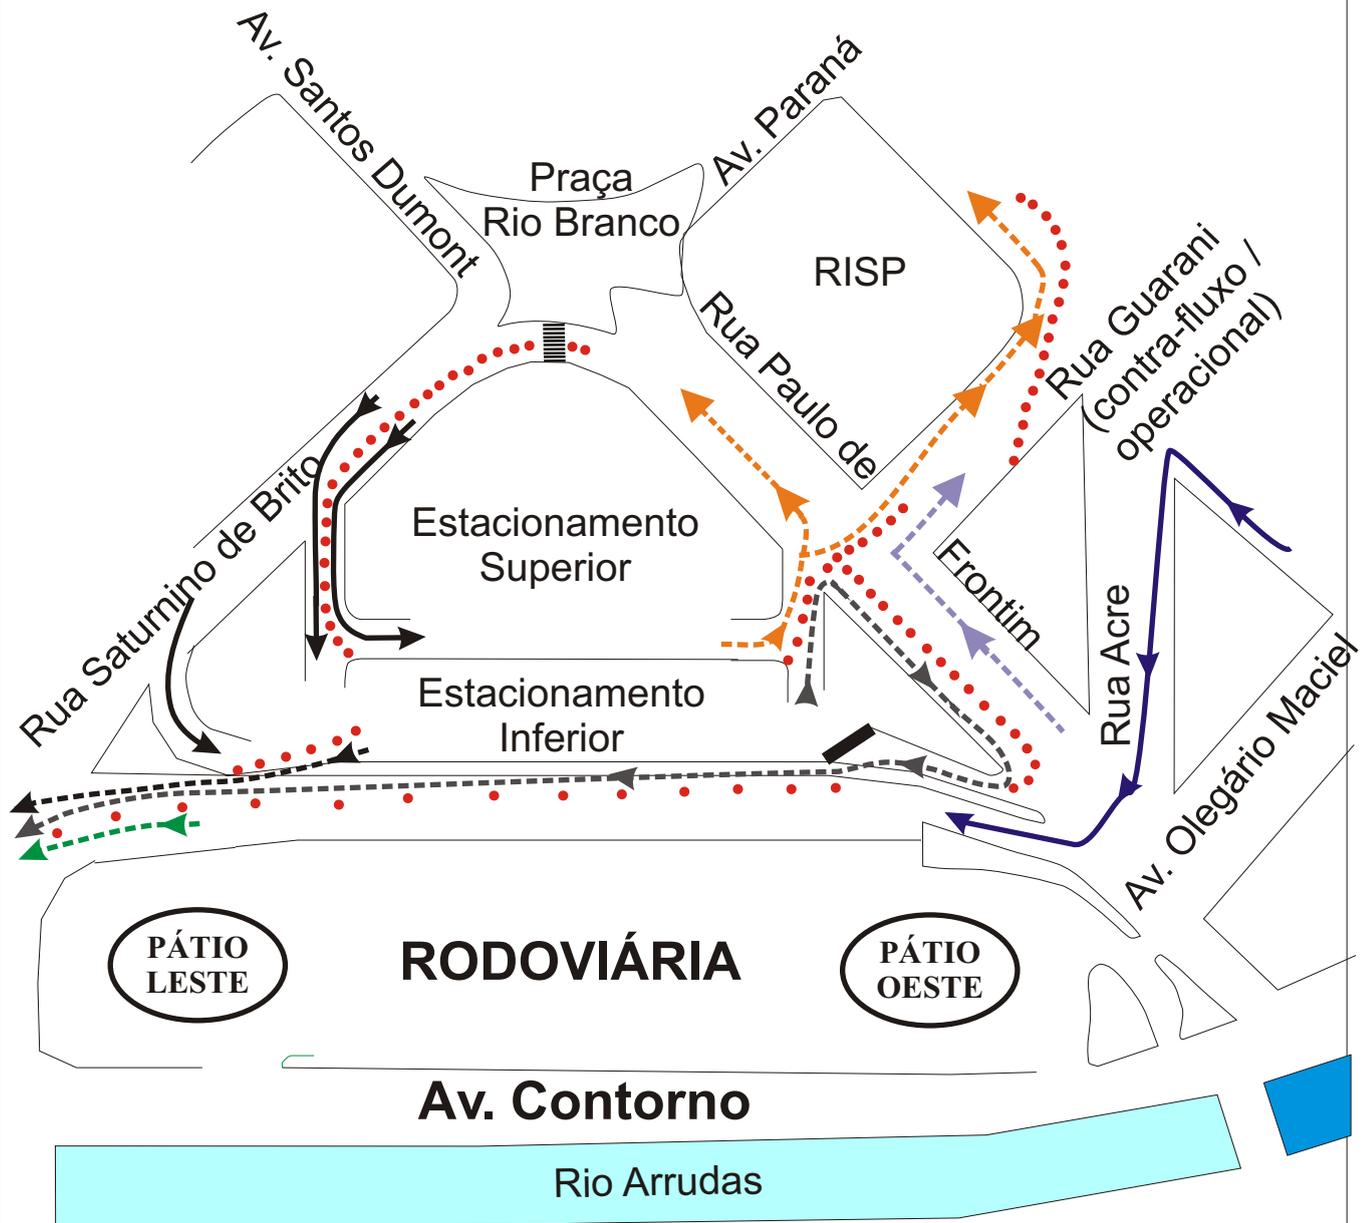

ESTA INTERVENÇÃO PREVE A EXECUÇÃO DAS AÇÕES DE NÚMEROS 4, 5 E 6 (VIDE MAPA SEQUÊNCIA DE AÇÕES - PLANO SAÍDA)

LEGENDA

-  ACESSO ESTACIONAMENTO SUPERIOR E INFERIOR
-  ACESSO EMBARQUE TÁXI
-  SAÍDA ESTACIONAMENTO SUPERIOR
-  SAÍDA PLATAFORMA SUPERIOR
-  SAÍDA ESTACIONAMENTO INFERIOR
-  SAÍDA TÁXI



EMPRESA DE TRANSPORTES E TRÂNSITO DE BELO HORIZONTE
GERÊNCIA DE AÇÃO REGIONAL CENTRO-SUL


GEACE

TÍTULO:
OPERAÇÃO RODOVIÁRIA
- PLANO SAÍDA
ESTACIONAMENTOS
SUPERIOR E INFERIOR

DATA:

PROJETO:

MAPA:

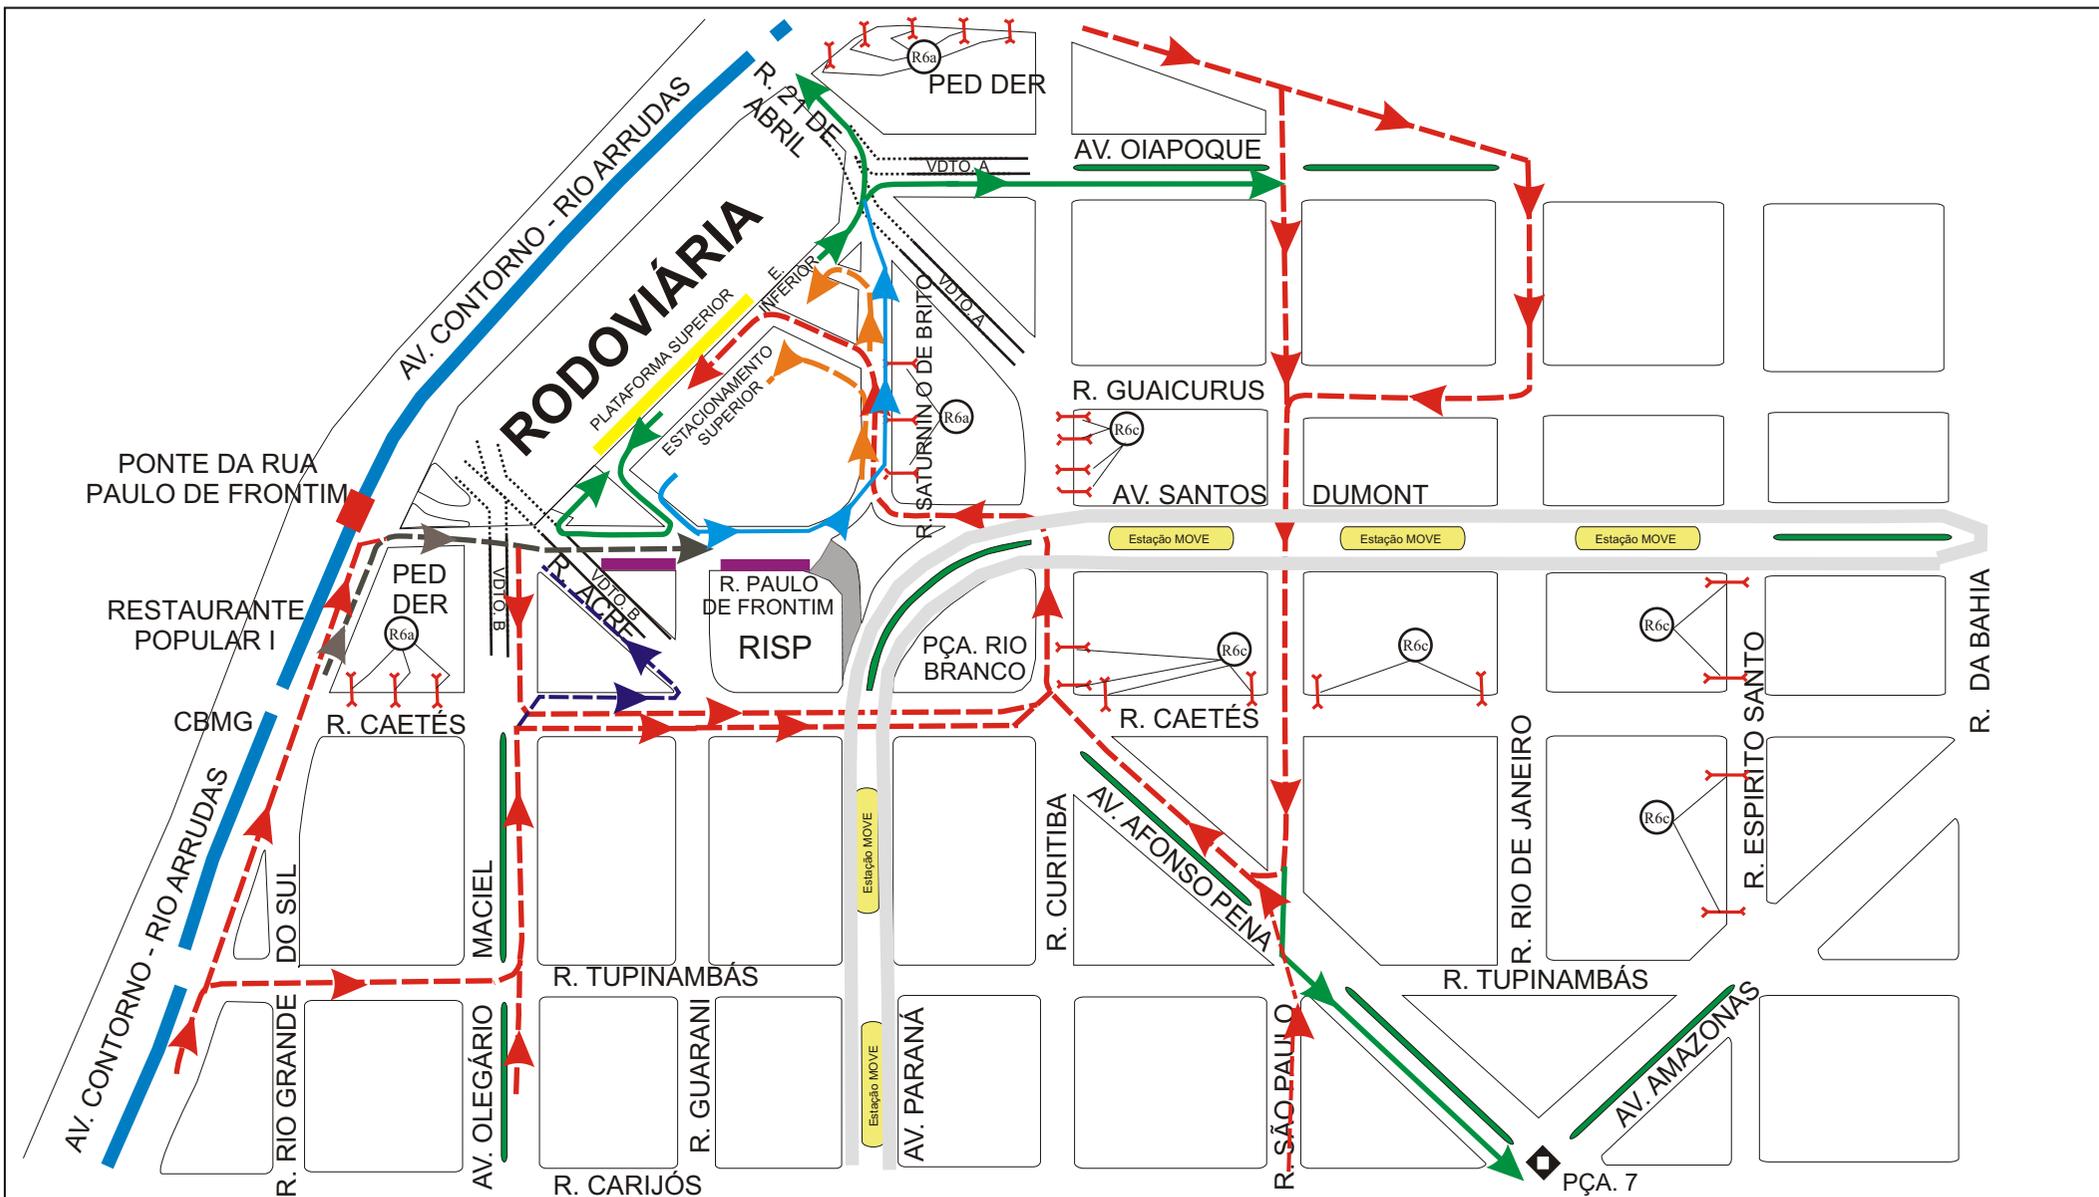


LEGENDA:

- ACESSOS PARA RODOVIÁRIA
- FECHAMENTOS VIÁRIOS
- ÁREA PERMITIDA E/D -RISP
- MOVE (PERMITIDO R6a)
- CAVALETES

- ACESSO AOS ESTACIONAMENTOS SUPERIOR E INFERIOR
- ACESSO PARA DESEMBARQUE JUNTO À CALÇADA - R. PAULO DE FRONTIM
- SAÍDA ESTACIONAMENTO SUPERIOR
- FILA DE TAXI - ENTRADA
- PLATAFORMA SUPERIOR COM SAÍDA PELO ESTACIONAMENTO INFERIOR

	EMPRESA DE TRANSPORTES E TRÂNSITO DE BELO HORIZONTE GERÊNCIA DE AÇÃO REGIONAL CENTRO-SUL		GEACE DATA: REVISÃO: PROJETO: MAPA:
	TÍTULO: OPERAÇÃO RODOVIÁRIA PADRÃO FECHAMENTOS E SINALIZAÇÃO OPERACIONAL		

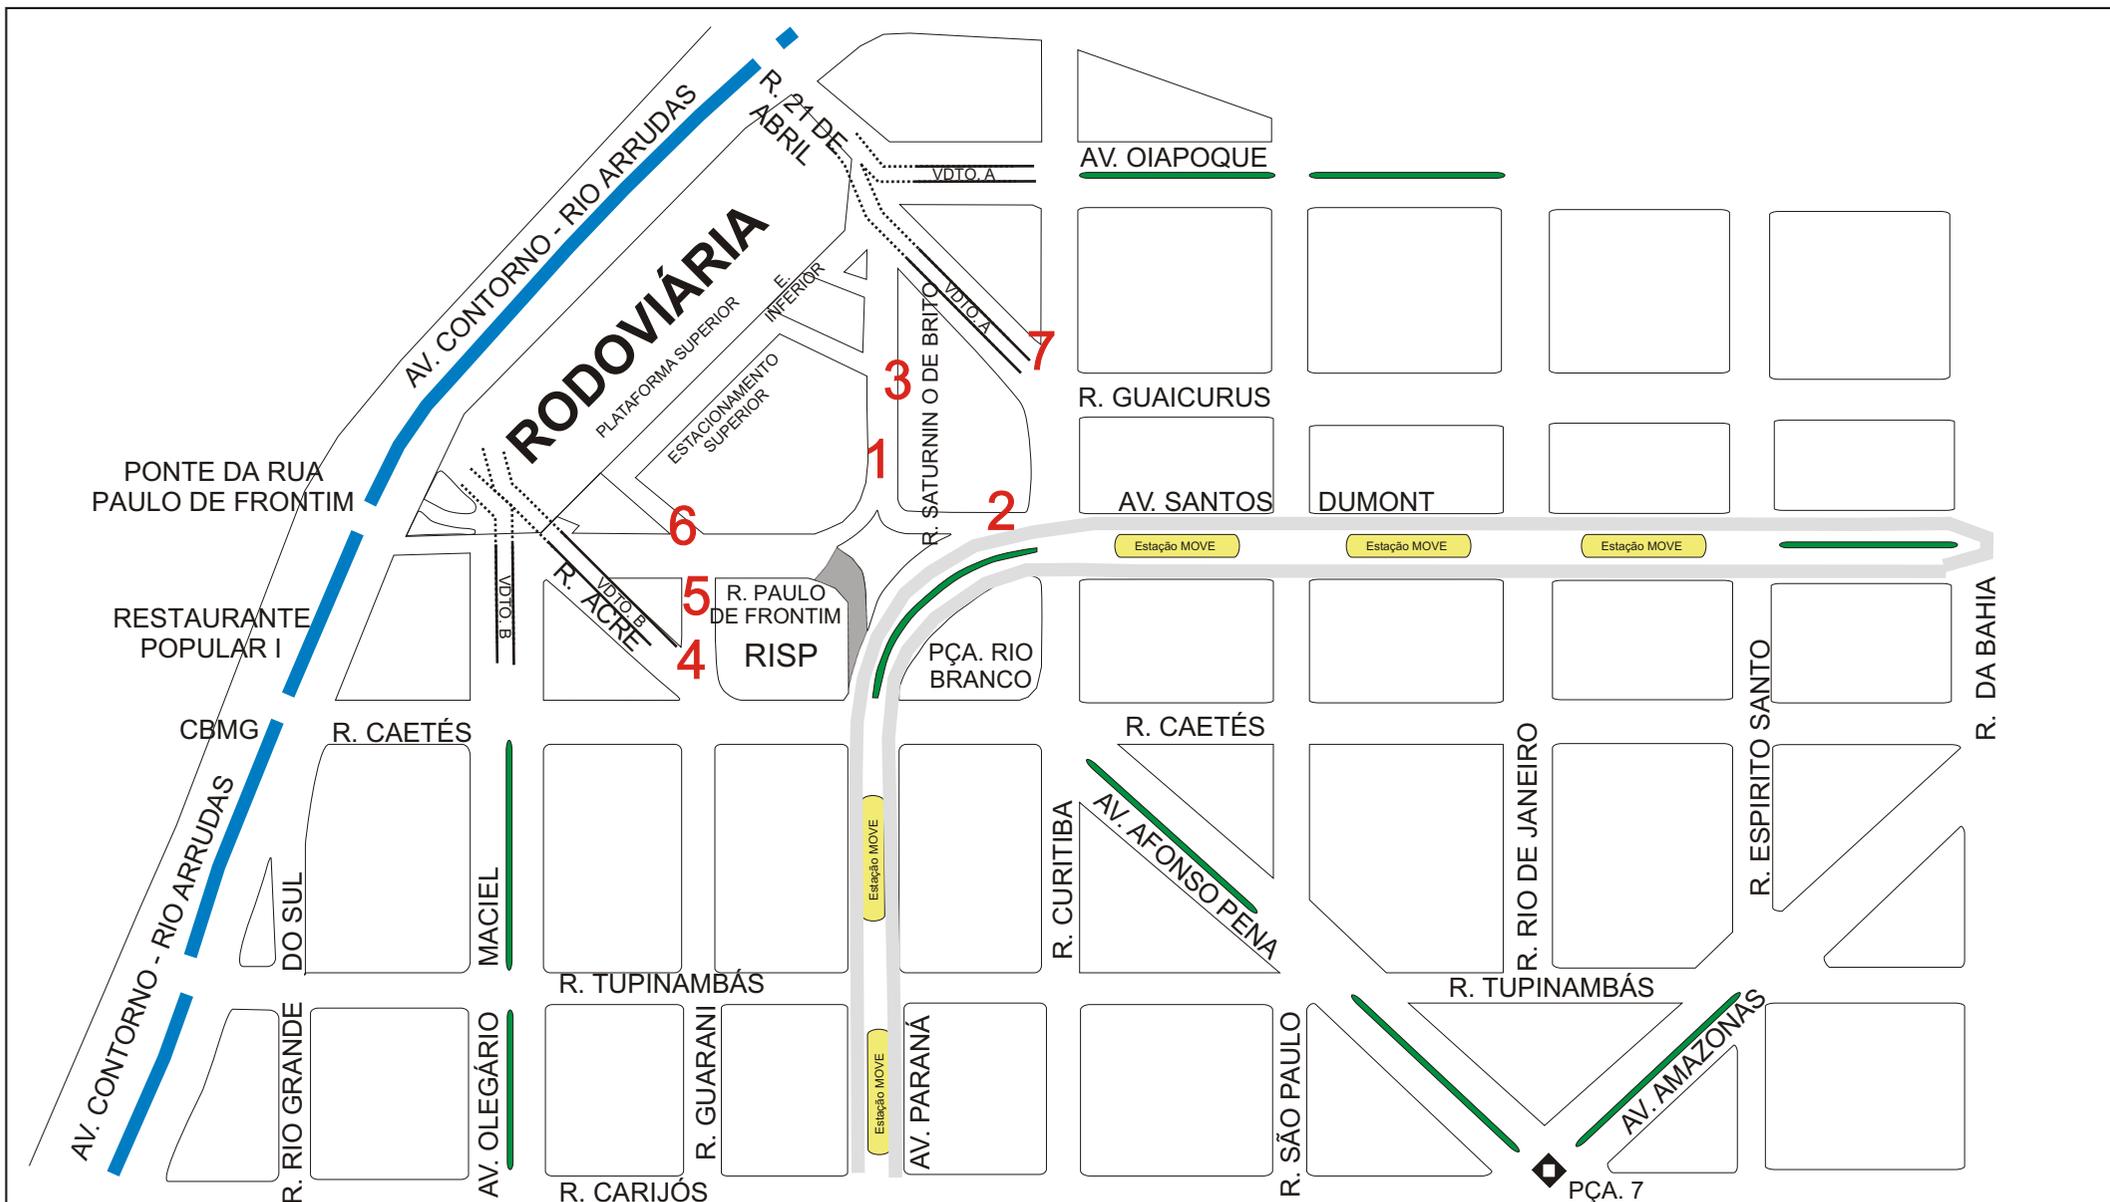

AÇÕES:

- 1- CONTROLE DE ACESSO AO ESTACIONAMENTO SUPERIOR, ATRAVÉS DE FILA, SENDO QUE, VEÍCULO VINDO DA AV. SANTOS DUMONT DÁ VOLTANA PLATAFORMA SUPERIOR PARA PEGAR O FINAL DA FILA.
- 2- CONTROLE PARA NÃO FECHAMENTO DE CRUZAMENTO - MOVE.
- 3- PROIBIÇÃO DE C/D E E/D NESTE TRECHO E ORIENTAÇÃO AO USO DO ESTACIONAMENTO INFERIOR.
- 4- PROIBIÇÃO DE ACESSO DO VDTO. B PARA R. GUARANI, INDO P/ RODOVIÁRIA VIA PÇA. RIO BRANCO.
- 5- FECHAMENTO DA RUA 21 DE ABRIL COM RUA CURITIBA (COIBIÇÃO DE ÔNIBUS COLETIVO NO LOCAL).

 BHTRANS	EMPRESA DE TRANSPORTES E TRÂNSITO DE BELO HORIZONTE GERÊNCIA DE AÇÃO REGIONAL CENTRO-SUL	 GEACE
TÍTULO: <h2 style="text-align: center;">OPERAÇÃO RODOVIÁRIA PLANO SAÍDA</h2> <h3 style="text-align: center;">SEQUÊNCIA DE AÇÕES</h3>		DATA: <hr/> PROJETO: <hr/> MAPA: <hr/>